


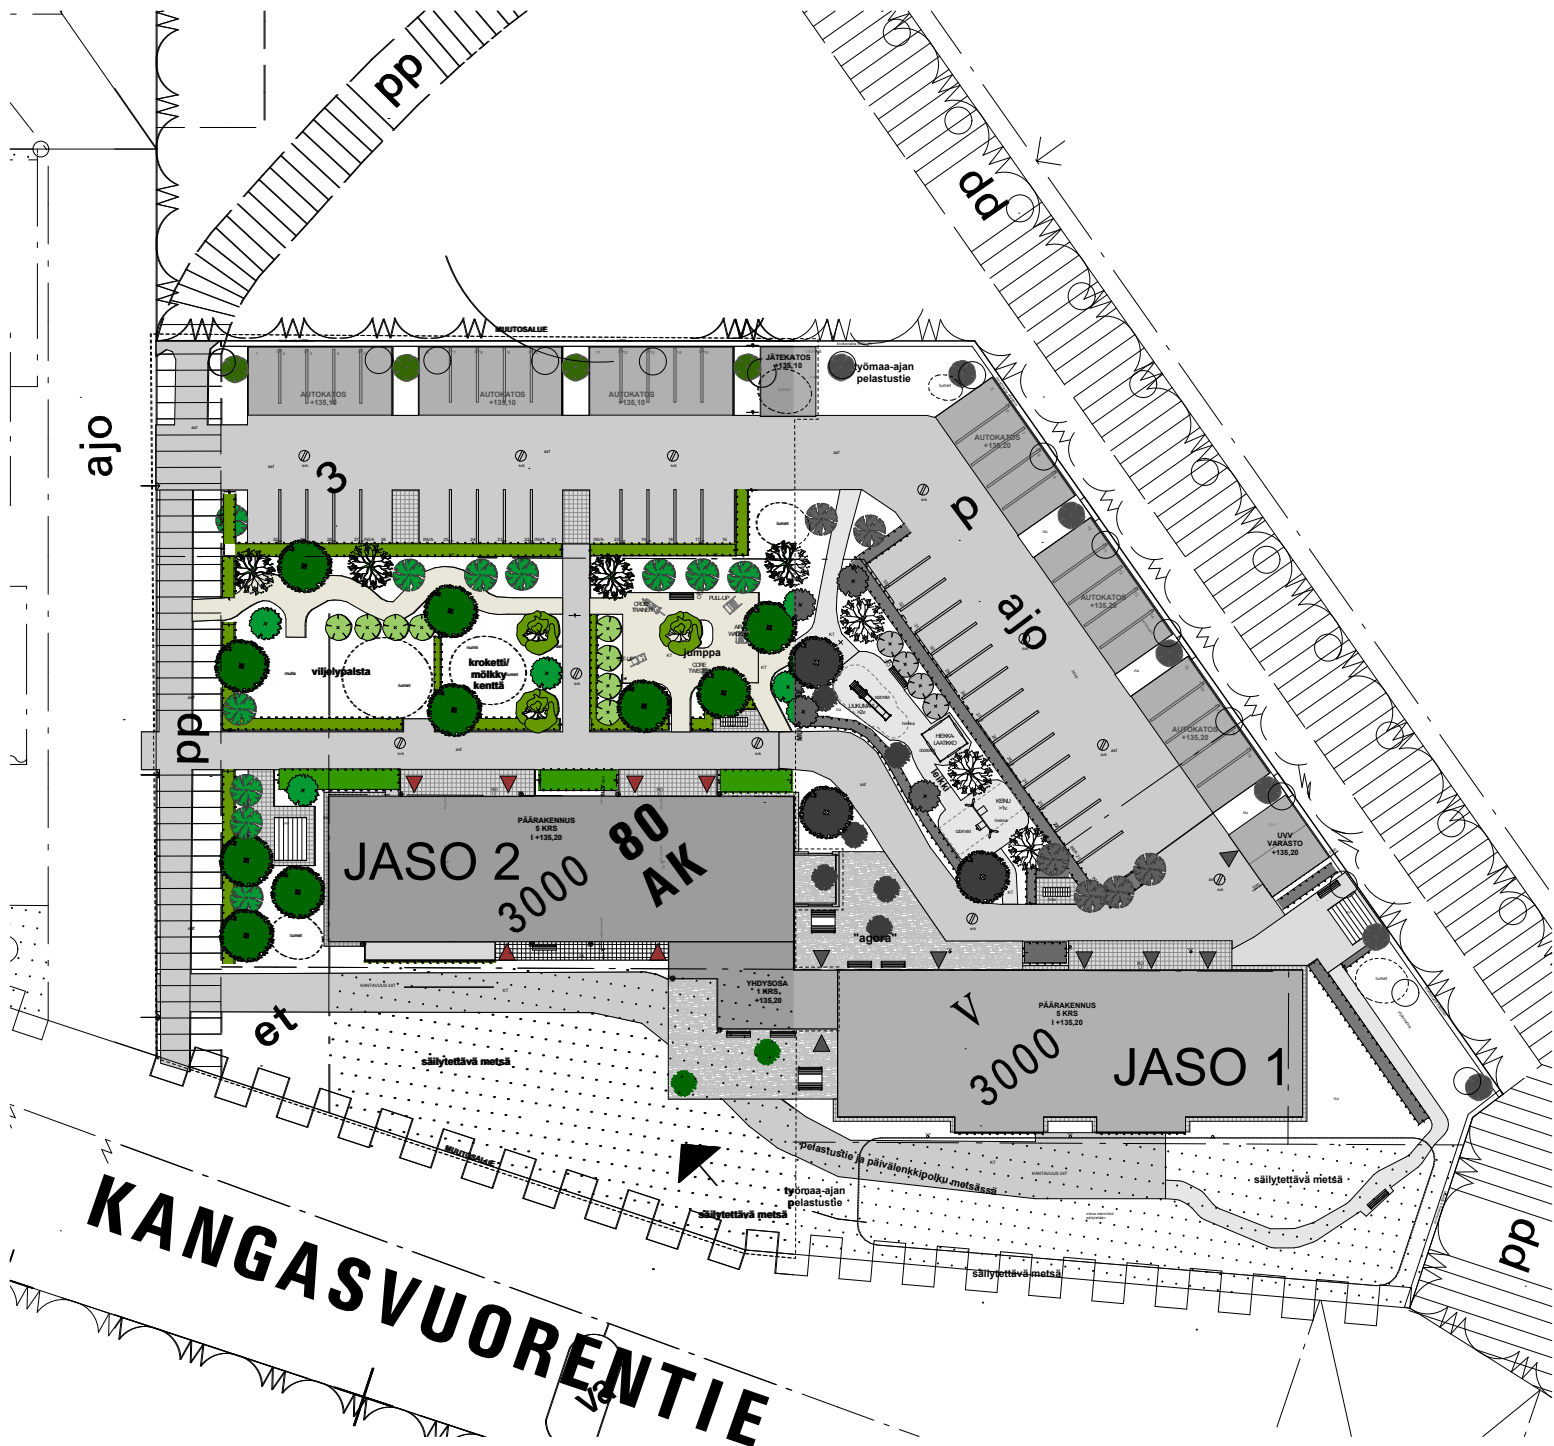

ARKKITEHTIPALVELU.FI
Arkkitehtipalvelu Oy Jyväskylä

+358 (0)44 755 5500
Tourukatu 24 40100 Jyväskylä
etunimi.sukunimi@arkkitehtipalvelu.fi

Rakennuskohteen nimi ja osoite

**Varttuneiden asumisoikeusyhdistys Jaso/
Huhtakeskuksen Senioritalo 2**

Tontti:

20/ 80/ 3

Piirustuksen sisältö

Asemapiirustus

Mittakaava

1:700, 1:500

Päiväys

11.09.2014

Suunnitteluala

ARK


Projektinumero

100-126

Piirustuksen numero

Muutos

-

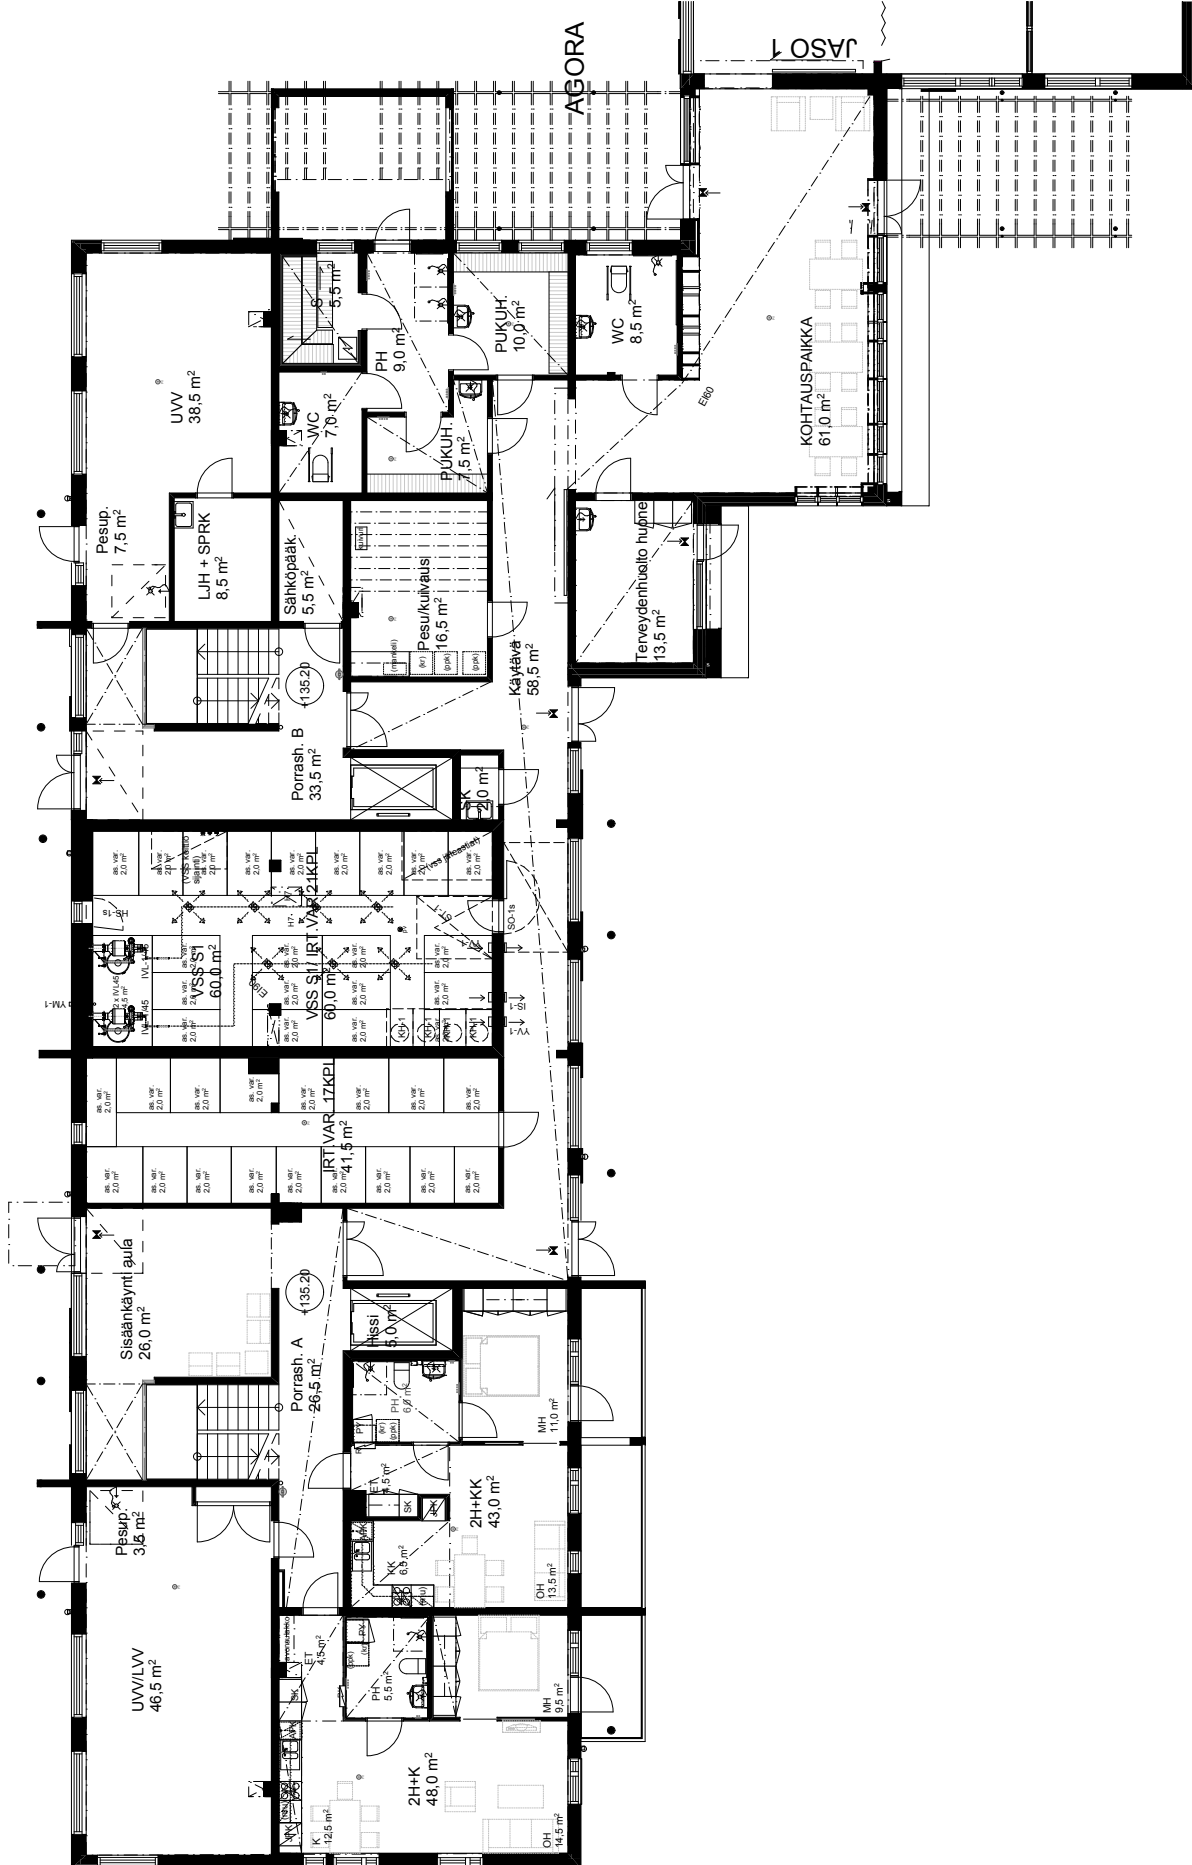

ARKKITEHTIPALVELU.FI
Arkkihtiehtipalvelu Oy Jyväskylä

+358 (0)44 755 5500
Touurukatu 24 40100 Jyväskylä
etunimi.sukunimi@arkkihtiehtipalvelu.fi

Rakennuskohteen nimi ja osoite

**Varttuneiden asumisoikeusyhdistys Jaso/
Huhtakeskuksen Senioritalo 2**

Tontti:

20/ 80/ 3

Piirustuksen sisältö

1. kerros

Mittakaava

1:200

Päiväys

11.09.2014

Suunnitteluala

ARK


Projektinumero


100-126

Piirustuksen numero

Muutos

-

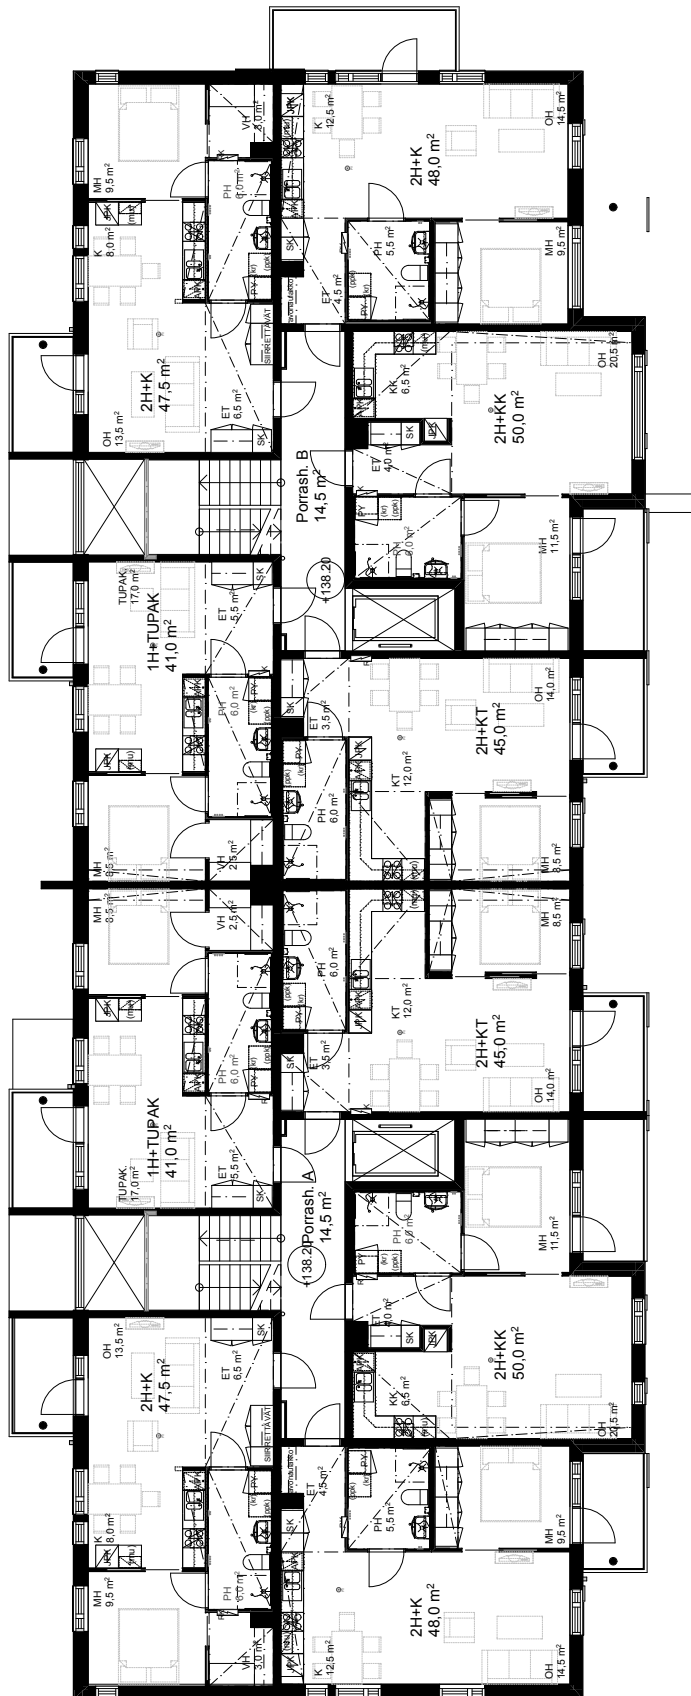

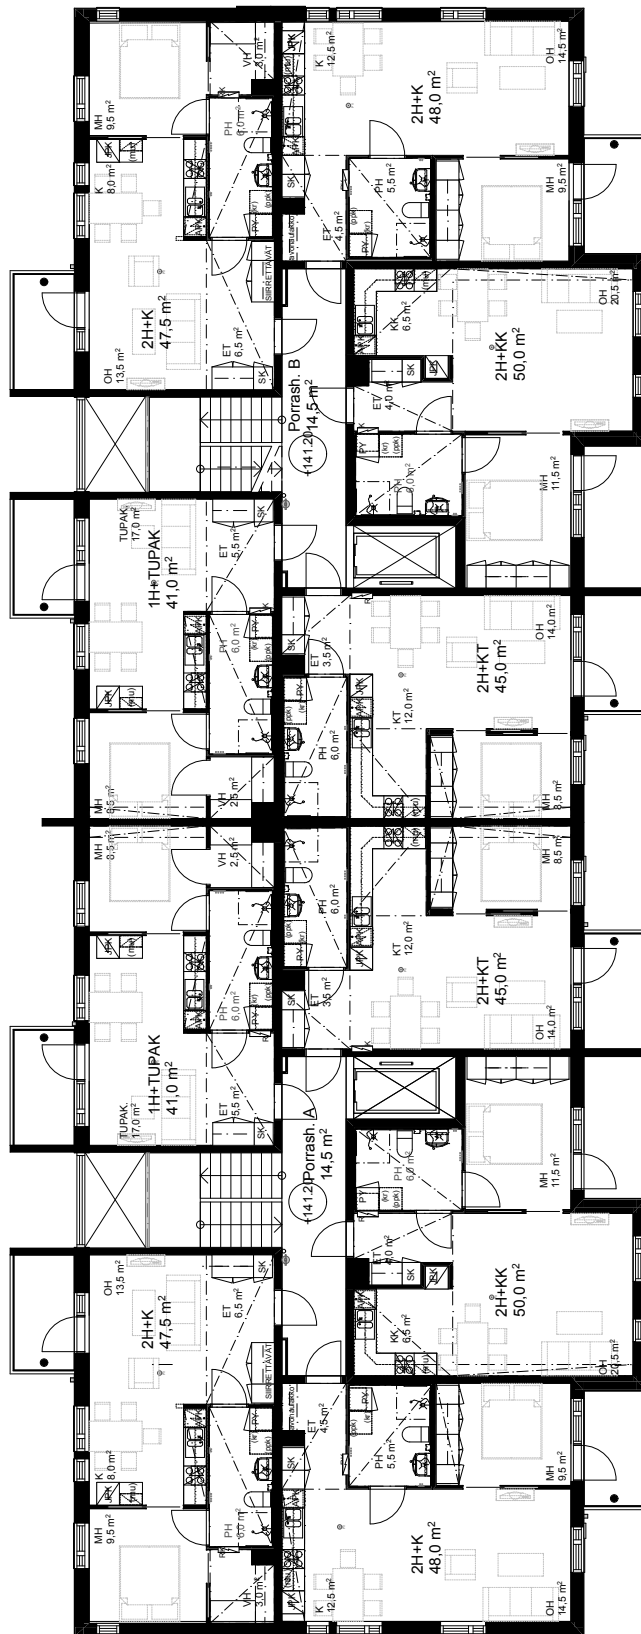

ARKKITEHTIPALVELU.FI
Arkkitehtipalvelu Oy Jyväskylä

+358 (0)44 755 5500
Tourekatu 24 40100 Jyväskylä
etunimi.sukunimi@arkkitehtipalvelu.fi

Rakennuskohteen nimi ja osoite

**Varttuneiden asumisoikeusyhdistys Jaso/
Huhtakeskuksen Senioritalo 2**

Tontti:

20/ 80/ 3

Piirustuksen sisältö

3.kerros

Mittakaava

1:200

Päiväys

11.09.2014

Suunnitteluala

ARK


Projektinumero

100-126

Piirustuksen numero

Muutos

-

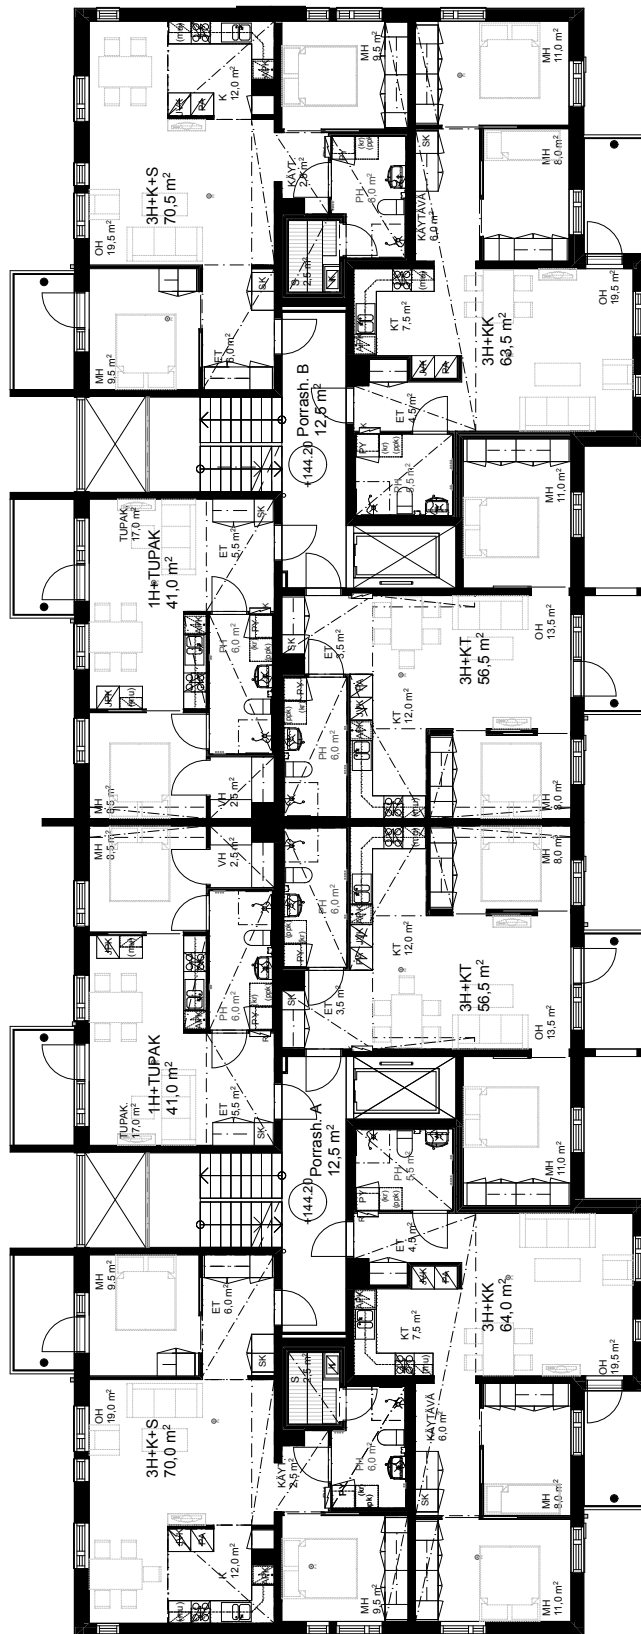

ARKKITEHTIPALVELU.FI
Arkkitehtipalvelu Oy Jyväskylä

+358 (0)44 755 5500
Toukokuu 24 40100 Jyväskylä
etunimi.sukunimi@arkkitehtipalvelu.fi

Rakennuskohteen nimi ja osoite

**Varttuneiden asumisoikeusyhdistys Jaso/
Huhtakeskuksen Senioritalo 2**

Tontti:

20/ 80/ 3

Piirustuksen sisältö

4.-5.kerros

Mittakaava

1:200

Päiväys

11.09.2014

Suunnitteluala

ARK



Projektinumero

100-126

Piirustuksen numero

Muutos



-

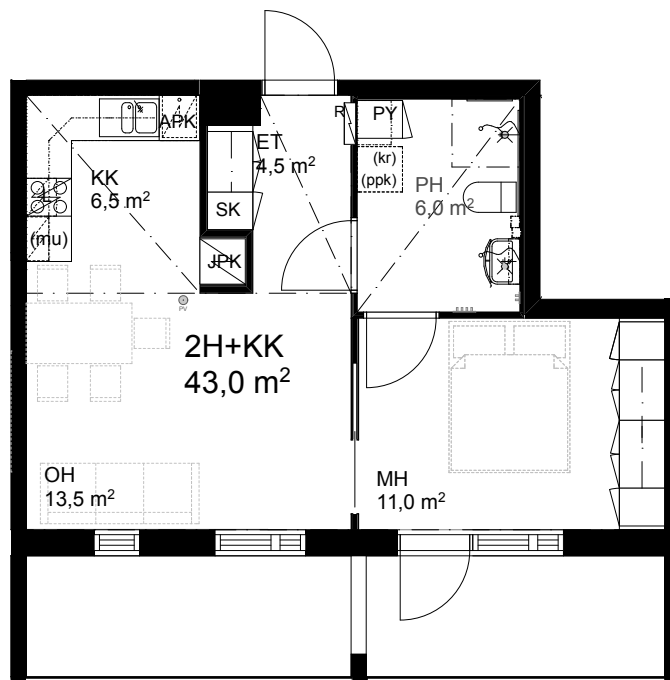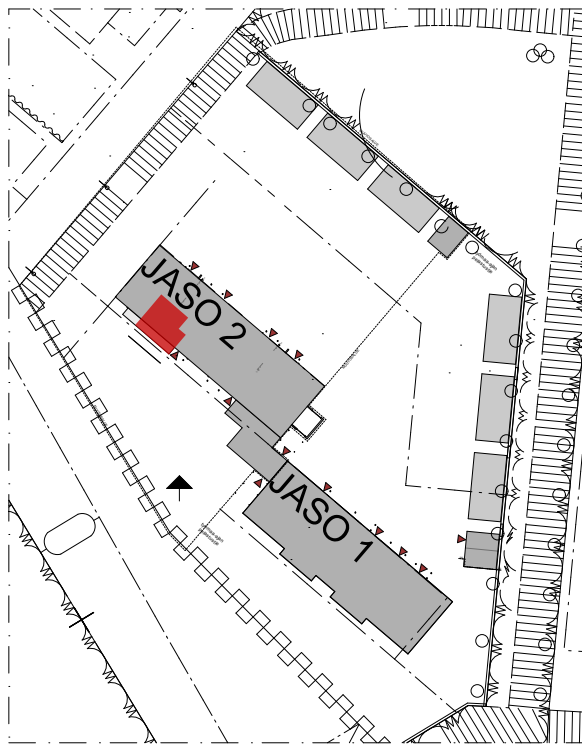

Asunnot 1.kerros A1

 ARKKITEHTIPALVELU.FI Arkkitehtipalvelu Oy Jyväskylä	Rakennuskohteen nimi ja osoite				Tontti:
	Varttuneiden asumisoikeusyhdistys Jaso/ Huhtakeskuksen Senioritalo 2				20/ 80/ 3
	Piirustuksen sisältö				Mittakaava
	Porras A, 2H+KK 43,0m2				1:100, 1:1500
Päiväys	Suunnitteluala	Projektinumero	Piirustuksen numero	Muutos	
11.09.2014	ARK	100-126		-	



+358 (0)44 755 5500
 Tourukatu 24 40100 Jyväskylä
 etunimi.sukunimi@arkkitehtipalvelu.fi

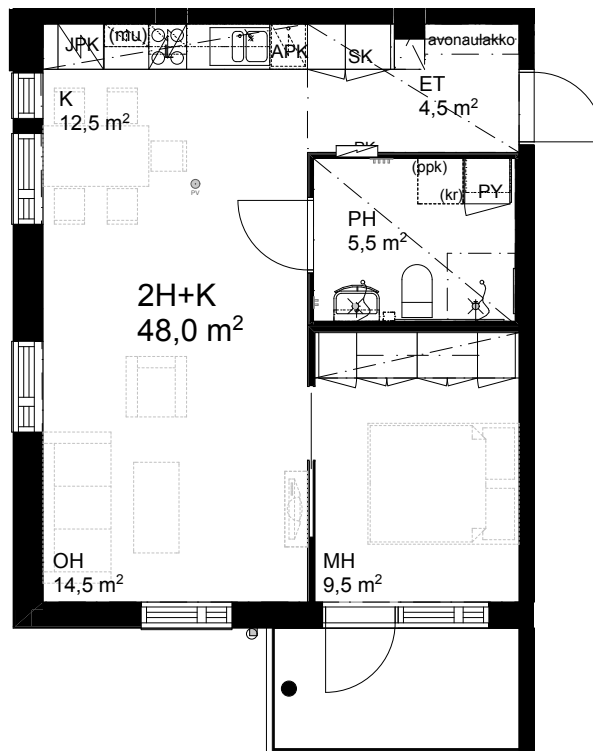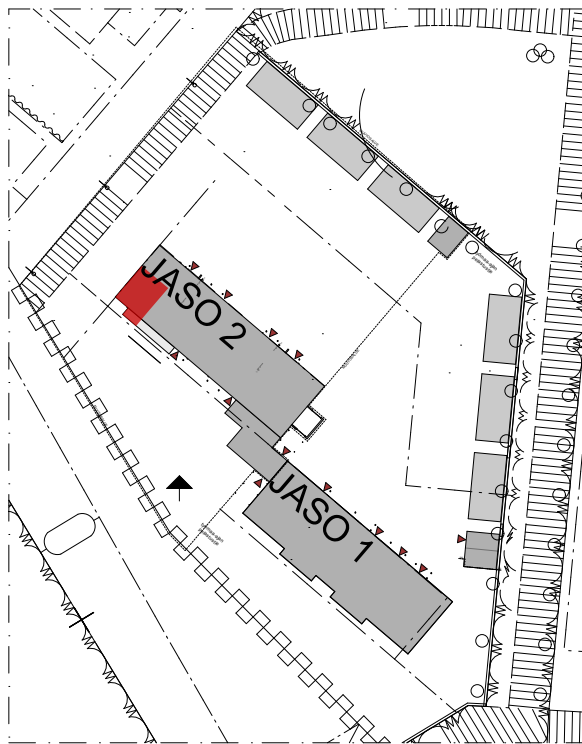

Asunnot 1.kerros A2

 ARKKITEHTIPALVELU.FI Arkkitehtipalvelu Oy Jyväskylä	Rakennuskohteen nimi ja osoite				Tontti:
	Varttuneiden asumisoikeusyhdistys Jaso/ Huhtakeskuksen Senioritalo 2				20/ 80/ 3
	Piirustuksen sisältö				Mittakaava
	Porras A, 2H+K 48,0m2 1.krs				1:100, 1:1500
Päiväys	Suunnitteluala	Projektinnumero	Piirustuksen numero	Muutos	
11.09.2014	ARK	100-126		-	

+358 (0)44 755 5500
 Tourukatu 24 40100 Jyväskylä
 etunimi.sukunimi@arkkitehtipalvelu.fi

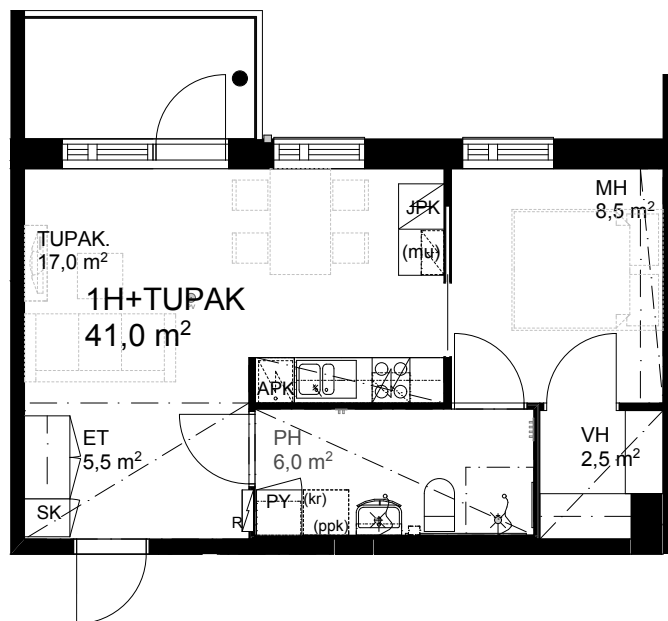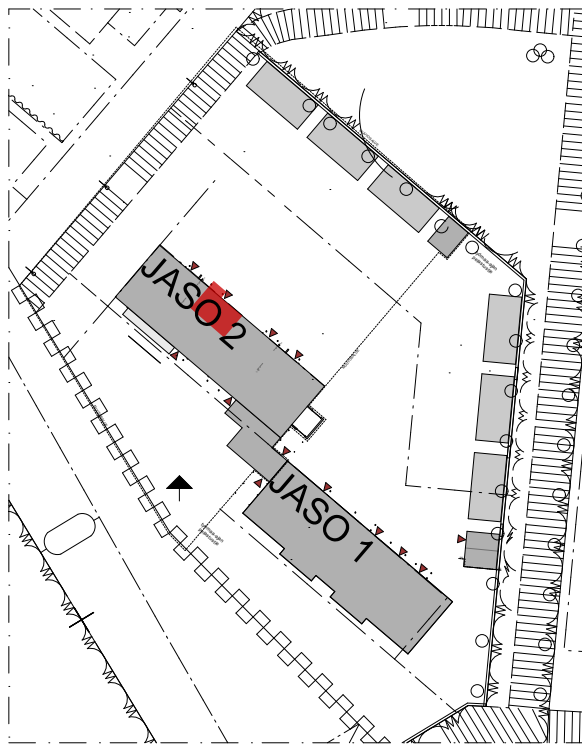

Asunnot
2.kerros A3
3.kerros A8
4.kerros A13
5.kerros A17

ARKKITEHTIPALVELU.FI
Arkkitehtipalvelu Oy Jyväskylä

+358 (0)44 755 5500
Tourukatu 24 40100 Jyväskylä
etunimi.sukunimi@arkkitehtipalvelu.fi

Rakennuskohteen nimi ja osoite

**Varttuneiden asumisoikeusyhdistys Jaso/
Huhtakeskuksen Senioritalo 2**

Tontti:

20/ 80/ 3

Piirustuksen sisältö

Porras A, 1H+TUPAK 41,0m²

Mittakaava

1:100, 1:1500

Päiväys

11.09.2014

Suunnitteluala

ARK


Projektinnumero

100-126

Piirustuksen numero

Muutos



-

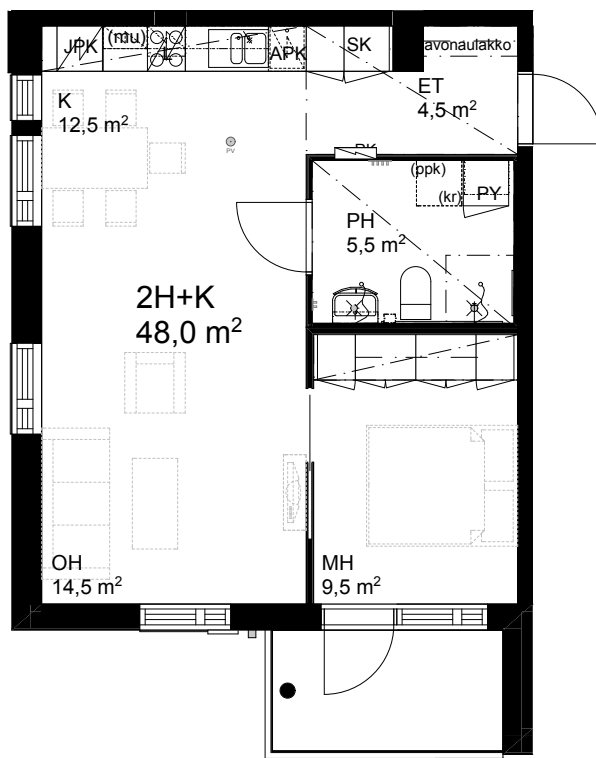

Asunnot
2.kerros A6
3.kerros A11

 ARKKITEHTIPALVELU.FI Arkkitehtipalvelu Oy Jyväskylä	Rakennuskohteen nimi ja osoite			Tontti:	
	Varttuneiden asumisoikeusyhdistys Jaso/ Huhtakeskuksen Senioritalo 2			20/ 80/ 3	
	Piirustuksen sisältö			Mittakaava	
	Porras A, 2H+K 48,0m2			1:100, 1:1500	
Päiväys	Suunnitteluala	Projektinumero	Piirustuksen numero	Muutos	
11.09.2014	ARK	100-126		-	



+358 (0)44 755 5500
 Tourukatu 24 40100 Jyväskylä
 etunimi.sukunimi@arkkitehtipalvelu.fi

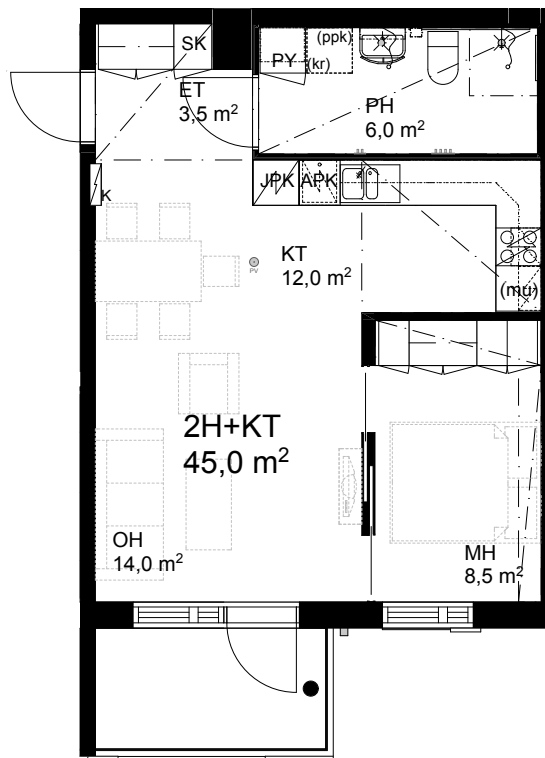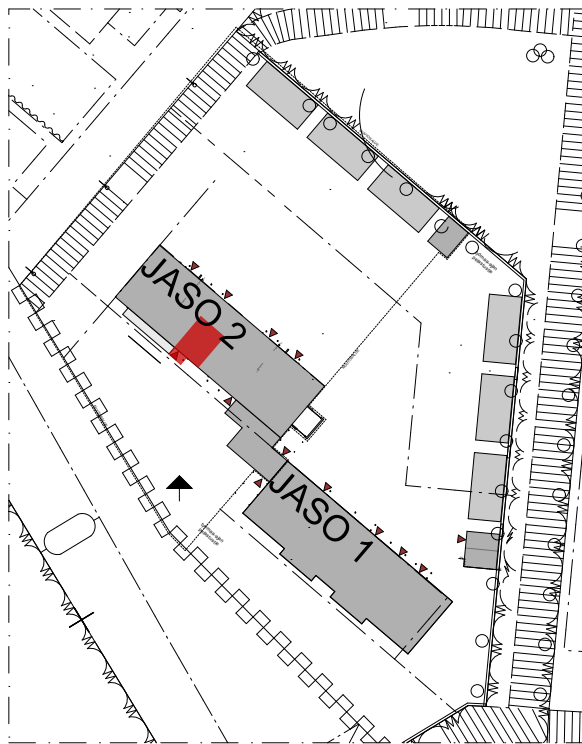

Asunnot
2.kerros A4
3.kerros A9

 ARKKITEHTIPALVELU.FI Arkkitehtipalvelu Oy Jyväskylä	Rakennuskohteen nimi ja osoite			Tontti:	
	Varttuneiden asumisoikeusyhdistys Jaso/ Huhtakeskuksen Senioritalo 2			20/ 80/ 3	
	Piirustuksen sisältö			Mittakaava	
	Porras A, 2H+KT 45,0m2			1:1500, 1:100	
Päiväys	Suunnitteluala	Projektinnumero	Piirustuksen numero	Muutos	
11.09.2014	ARK	100-126		-	



+358 (0)44 755 5500
 Tourukatu 24 40100 Jyväskylä
 etunimi.sukunimi@arkkitehtipalvelu.fi

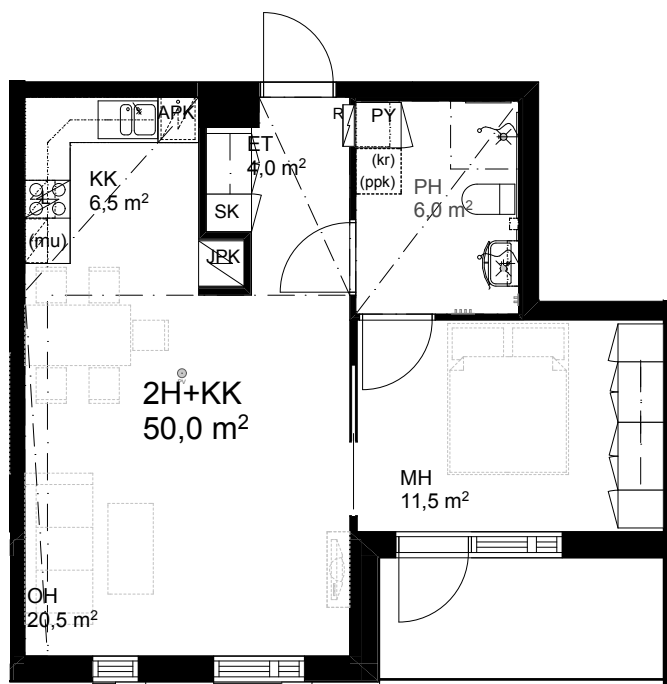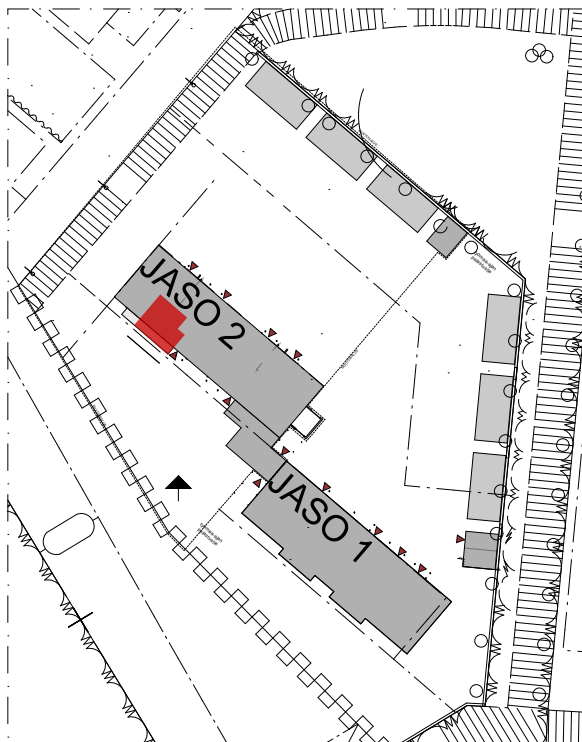

Asunnot
2.kerros A5
3.kerros A10

 ARKKITEHTIPALVELU.FI Arkkitehtipalvelu Oy Jyväskylä	Rakennuskohteen nimi ja osoite				Tontti:
	Varttuneiden asumisoikeusyhdistys Jaso/ Huhtakeskuksen Senioritalo 2				20/ 80/ 3
	Piirustuksen sisältö				Mittakaava
	Porras A, 2H+KK 50,0m²				1:100, 1:1500
Päiväys	Suunnitteluala	Projektinnumero	Piirustuksen numero	Muutos	
11.09.2014	ARK	100-126		-	



+358 (0)44 755 5500
 Tourukatu 24 40100 Jyväskylä
 etunimi.sukunimi@arkkitehtipalvelu.fi

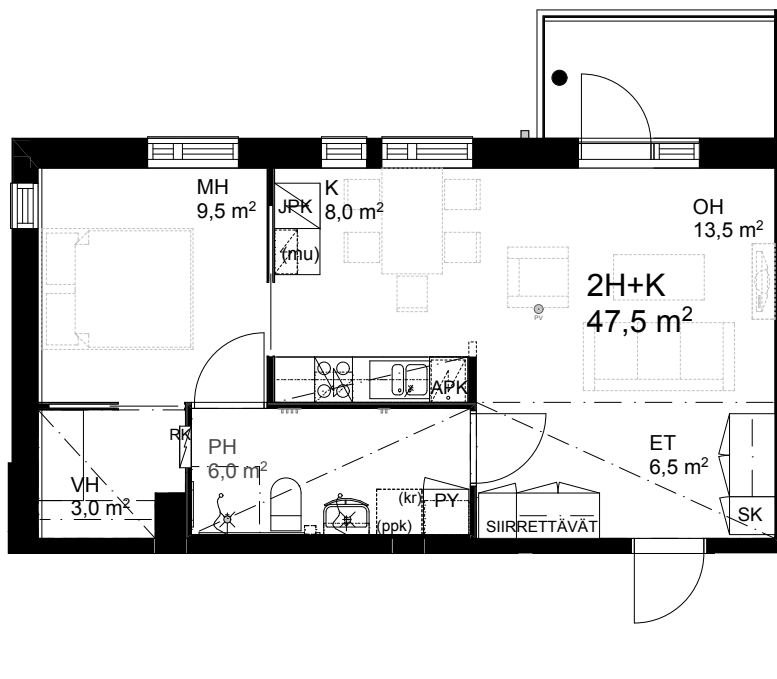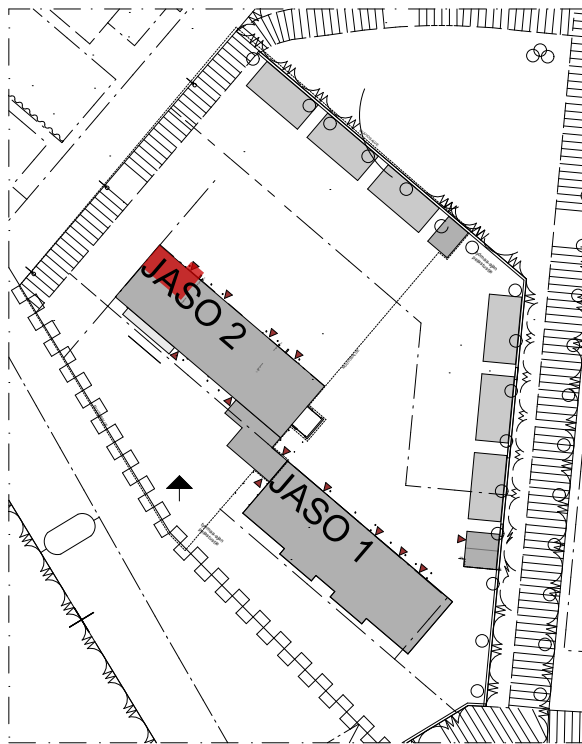

Asunnot
2.kerros A7
3.kerros A12



 ARKKITEHTIPALVELU.FI Arkkitehtipalvelu Oy Jyväskylä	Rakennuskohteen nimi ja osoite			Tontti:	
	Varttuneiden asumisoikeusyhdistys Jaso/ Huhtakeskuksen Senioritalo 2			20/ 80/ 3	
	Piirustuksen sisältö			Mittakaava	
	Porras A, 2H+K 47,5m2			1:100, 1:1500	
Päiväys	Suunnitteluala	Projektinnumero	Piirustuksen numero	Muutos	
11.09.2014	ARK	100-126		-	

+358 (0)44 755 5500
 Tourukatu 24 40100 Jyväskylä
 etunimi.sukunimi@arkkitehtipalvelu.fi

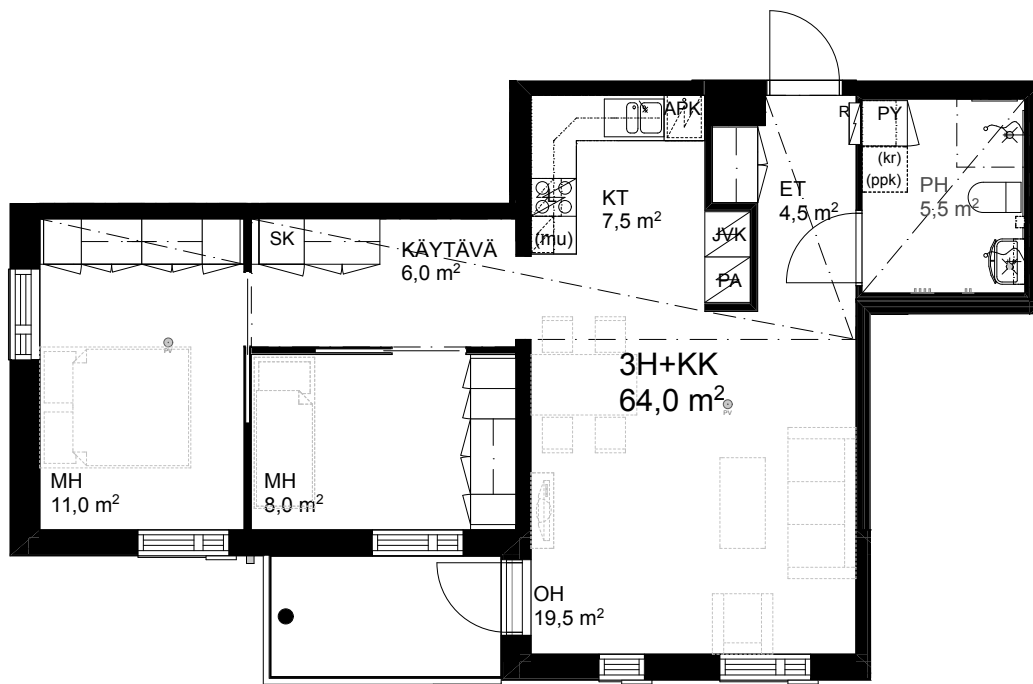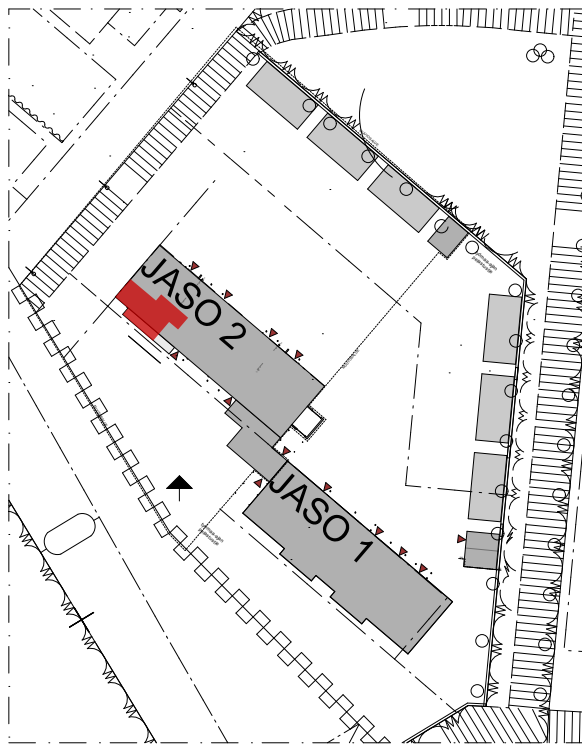

Asunnot
4.kerros A15
5.kerros A19

 ARKKITEHTIPALVELU.FI Arkkitehtipalvelu Oy Jyväskylä	Rakennuskohteen nimi ja osoite Varttuneiden asumisoikeusyhdistys Jaso/ Huhtakeskuksen Senioritalo 2	Tontti: 20/ 80/ 3
+358 (0)44 755 5500 Tourukatu 24 40100 Jyväskylä etunimi.sukunimi@arkkitehtipalvelu.fi	Piirustuksen sisältö Porras A, 3H+KK 64,0m2	Mittakaava 1:100, 1:1500
Päiväys 11.09.2014	Suunnitteluala ARK	Projektinumero 100-126
Piirustuksen numero	Muutos	-

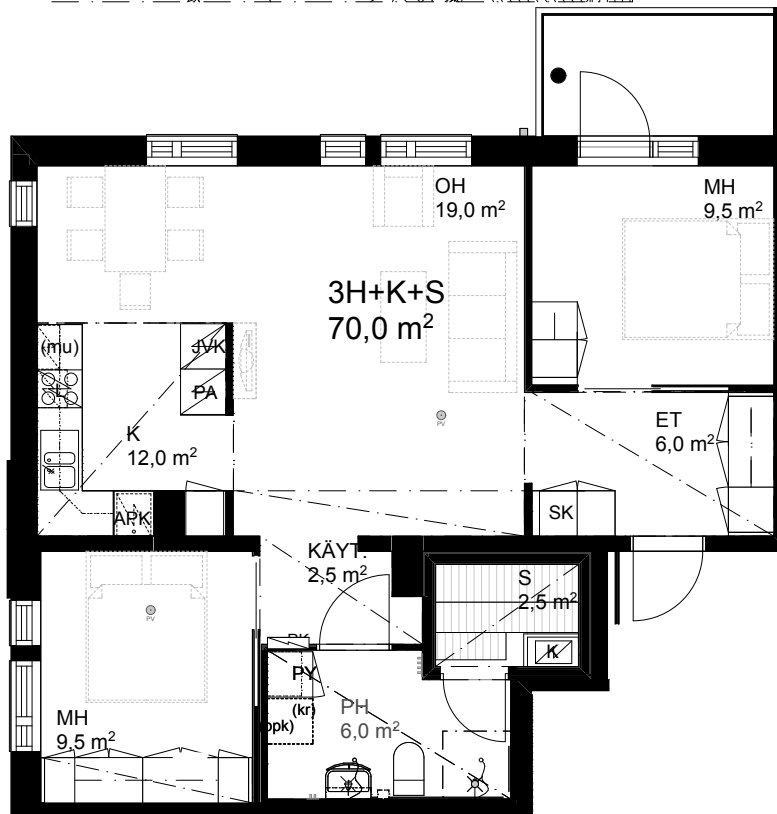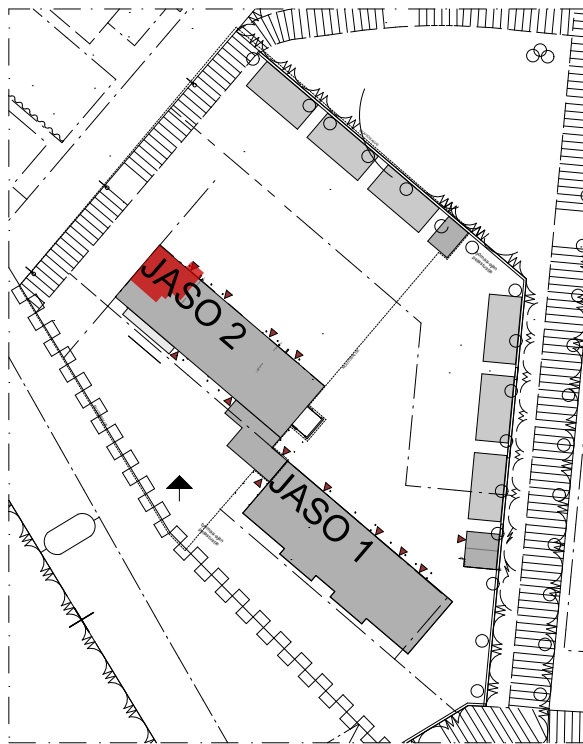

Asunnot
4.kerros A16
5.kerros A20



ARKKITEHTIPALVELU.FI
Arkkitehtipalvelu Oy Jyväskylä

+358 (0)44 755 5500
Tourukatu 24 40100 Jyväskylä
etunimi.sukunimi@arkkitehtipalvelu.fi

Rakennuskohteen nimi ja osoite

**Varttuneiden asumisoikeusyhdistys Jaso/
Huhtakeskuksen Senioritalo 2**

Tontti:

20/ 80/ 3

Piirustuksen sisältö

Porras A, 3H+K+S 70,0m2

Mittakaava

1:100, 1:1500

Päiväys

11.09.2014

Suunnitteluala

ARK



Projektinnumero

100-126

Piirustuksen numero



Muutos

-

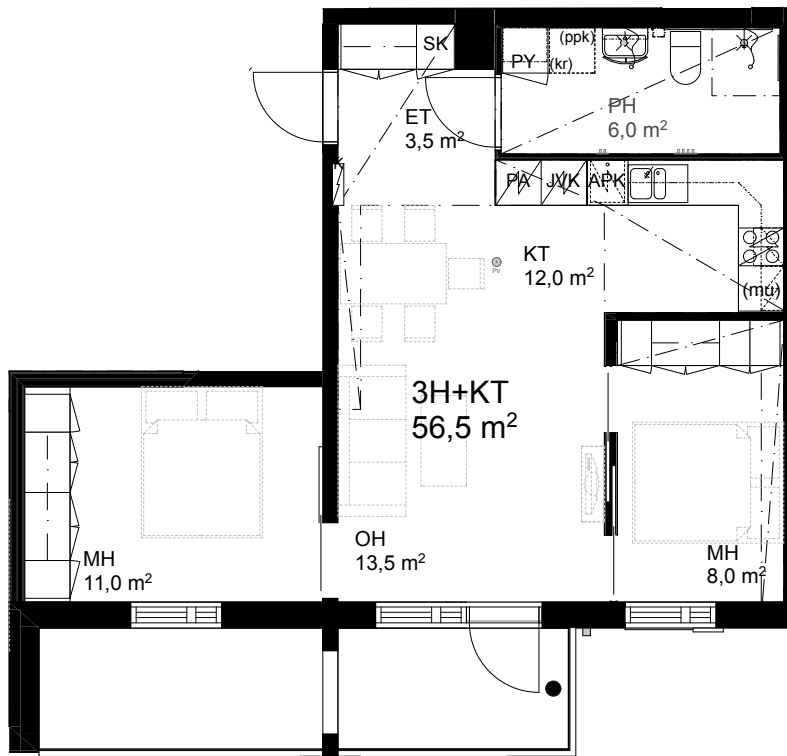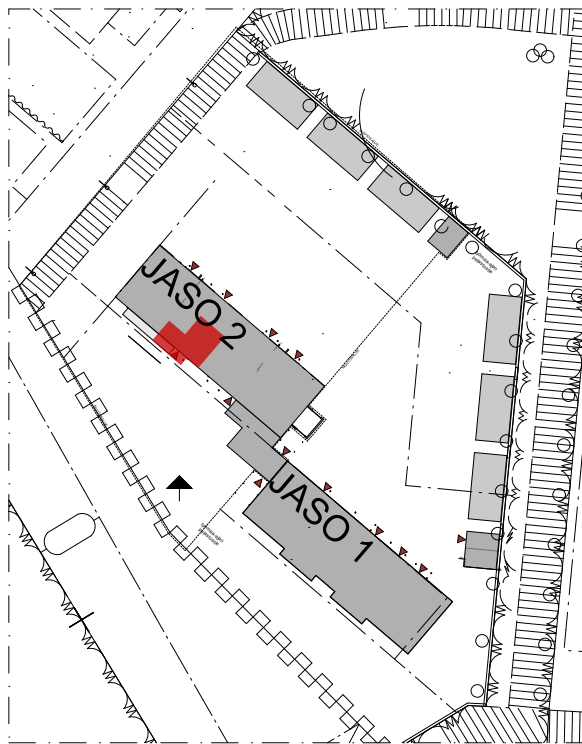

Asunnot
4.kerros A14
5.kerros A18

 ARKKITEHTIPALVELU.FI Arkkitehtipalvelu Oy Jyväskylä	Rakennuskohteen nimi ja osoite Varttuneiden asumisoikeusyhdistys Jaso/ Huhtakeskuksen Senioritalo 2		Tontti: 20/ 80/ 3	
+358 (0)44 755 5500 Tourukatu 24 40100 Jyväskylä etunimi.sukunimi@arkkitehtipalvelu.fi	Piirustuksen sisältö Porras A, 3H+KT 56,5m2		Mittakaava 1:100, 1:1500	
	Päiväys 11.09.2014	Suunnitteluala ARK	Projektinnumero 100-126	Muutos -

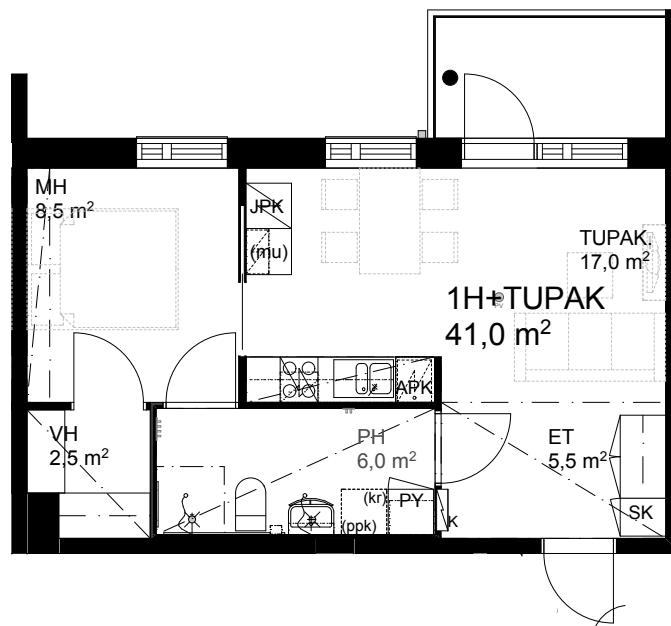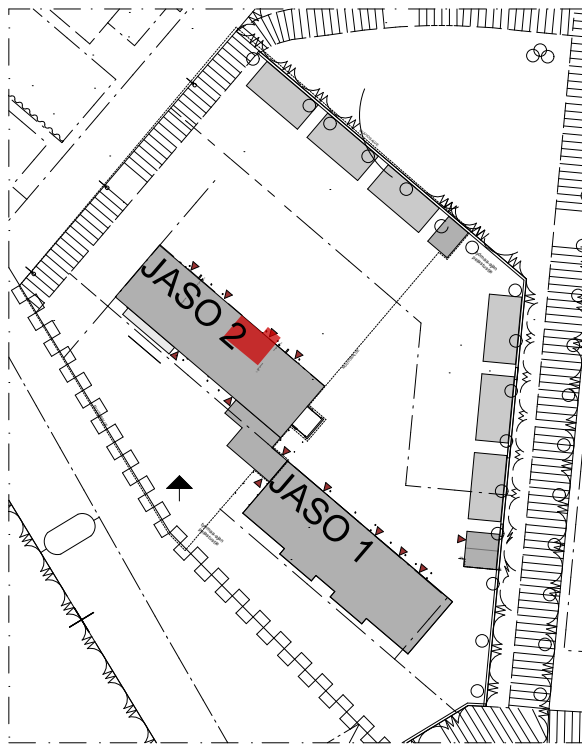

Asunnot
2.kerros B5
3.kerros B10
4.kerros B14
5.kerros B18

ARKKITEHTIPALVELU.FI
Arkkitehtipalvelu Oy Jyväskylä

+358 (0)44 755 5500
Tourukatu 24 40100 Jyväskylä
etunimi.sukunimi@arkkitehtipalvelu.fi

Rakennuskohteen nimi ja osoite

**Varttuneiden asumisoikeusyhdistys Jaso/
Huhtakeskuksen Senioritalo 2**

Tontti:

20/ 80/ 3

Piirustuksen sisältö

Porras B, 1H+TUPAK 41,0m2

Mittakaava

1:100, 1:1500

Päiväys

11.09.2014

Suunnitteluala

ARK



Projektinnumero

100-126

Piirustuksen numero



Muutos

-

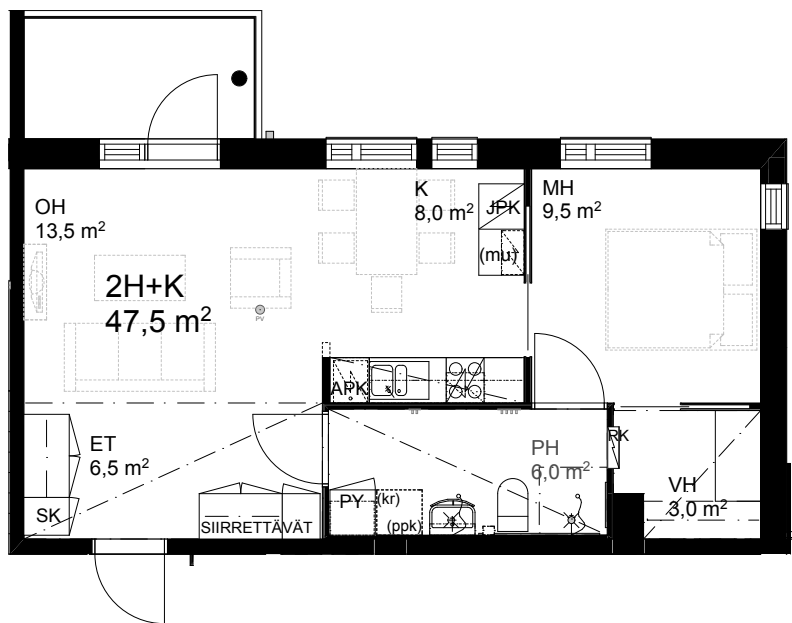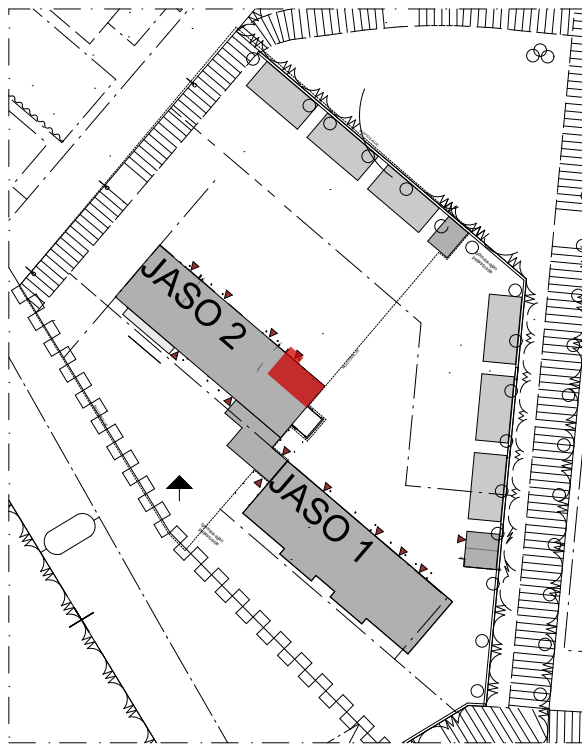

Asunnot
2.kerros B1
3.kerros B6


 ARKKITEHTIPALVELU.FI Arkkitehtipalvelu Oy Jyväskylä +358 (0)44 755 5500 Tourukatu 24 40100 Jyväskylä etunimi.sukunimi@arkkitehtipalvelu.fi	Rakennuskohteen nimi ja osoite				Tontti:	
	Varttuneiden asumisoikeusyhdistys Jaso/ Huhtakeskuksen Senioritalo 2				20/ 80/ 3	
	Piirustuksen sisältö				Mittakaava	
Porras B, 2H+K 47,5m2				1:100, 1:1500		
				-		
Päiväys	Suunnitteluala	Projektinumero	Piirustuksen numero	Muutos		
11.09.2014	ARK	100-126		-		

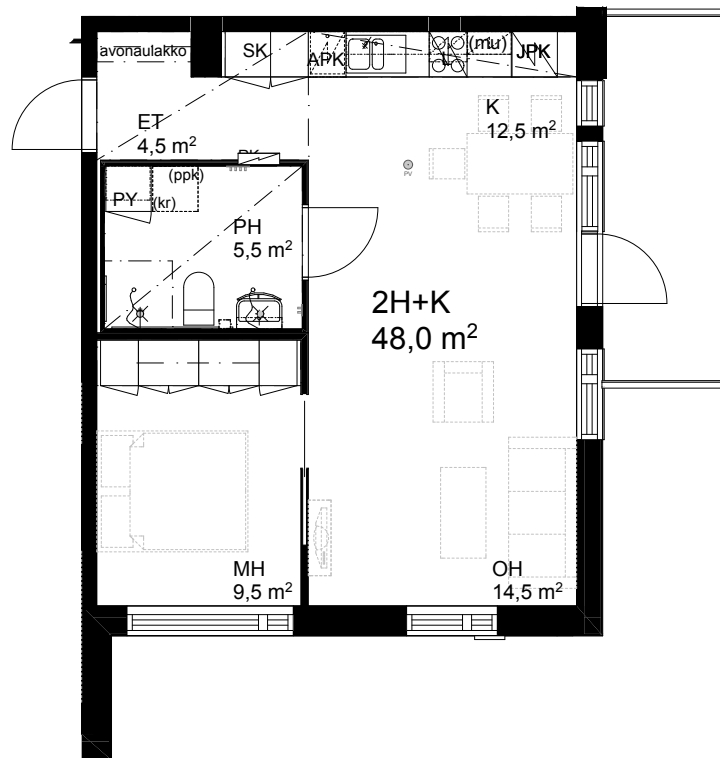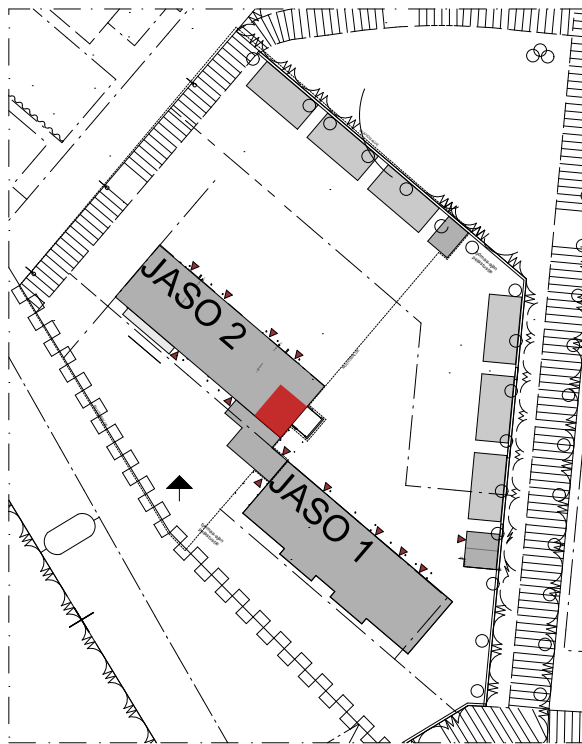

Asunnot 2.kerros B2


 ARKKITEHTIPALVELU.FI Arkkitehtipalvelu Oy Jyväskylä	Rakennuskohteen nimi ja osoite				Tontti:
	Varttuneiden asumisoikeusyhdistys Jaso/ Huhtakeskuksen Senioritalo 2				20/ 80/ 3
	Piirustuksen sisältö				Mittakaava
	Porras B, 2H+K 48,0m2 ilman parvekettä				1:100, 1:1500
Päiväys	Suunnitteluala	Projektinumero	Piirustuksen numero	Muutos	
11.09.2014	ARK	100-126		-	

+358 (0)44 755 5500
 Tourukatu 24 40100 Jyväskylä
 etunimi.sukunimi@arkkitehtipalvelu.fi

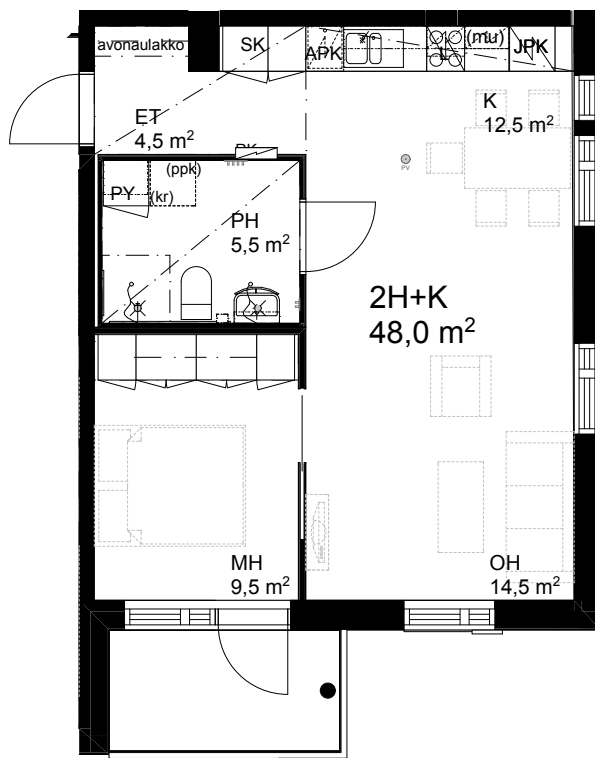



Asunnot
3.kerros B7

 ARKKITEHTIPALVELU.FI Arkkitehtipalvelu Oy Jyväskylä +358 (0)44 755 5500 Tourukatu 24 40100 Jyväskylä etunimi.sukunimi@arkkitehtipalvelu.fi	Rakennuskohteen nimi ja osoite				Tontti:
	Varttuneiden asumisoikeusyhdistys Jaso/ Huhtakeskuksen Senioritalo 2				20/ 80/ 3
	Piirustuksen sisältö				Mittakaava
Porras B, 2H+K 48,0m2 parvekkeella				1:100, 1:1500	
				-	
Päiväys	Suunnitteluala	Projektinnumero	Piirustuksen numero	Muutos	
11.09.2014	ARK	100-126		-	

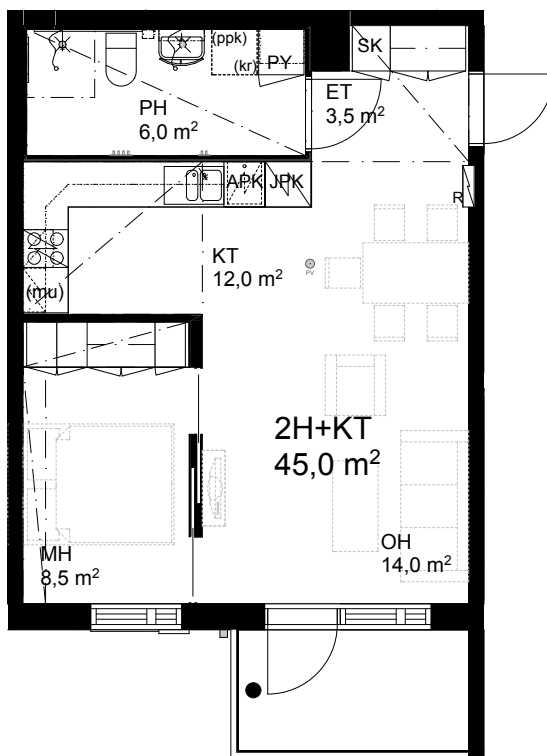

Asunnot
2.kerros B4
3.kerros B9



 ARKKITEHTIPALVELU.FI Arkkitehtipalvelu Oy Jyväskylä +358 (0)44 755 5500 Tourukatu 24 40100 Jyväskylä etunimi.sukunimi@arkkitehtipalvelu.fi	Rakennuskohteen nimi ja osoite Varttuneiden asumisoikeusyhdistys Jaso/ Huhtakeskuksen Senioritalo 2		Tontti: 20/ 80/ 3 Mittakaava 1:100, 1:1500 -	
	Piirustuksen sisältö Porras B, 2H+KT 45,0m2		Päiväys 11.09.2014	
	Suunnitteluala ARK	Projektinumero 100-126	Piirustuksen numero -	Muutos -

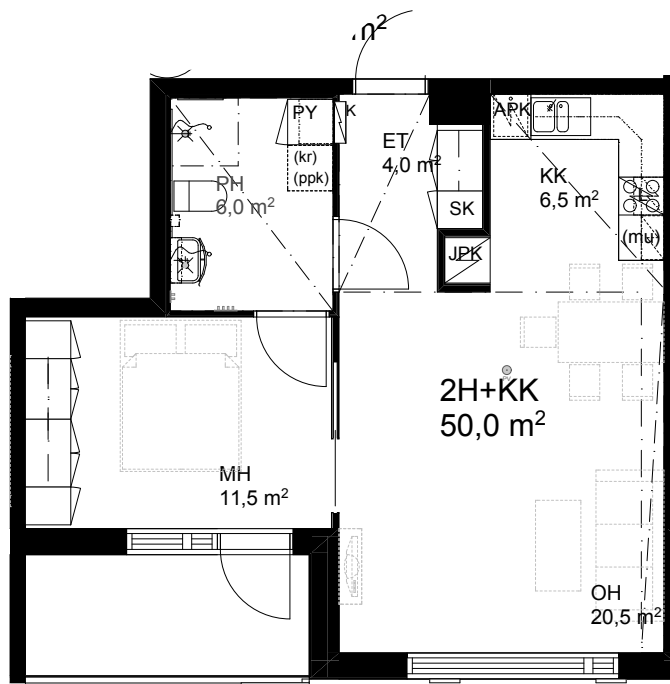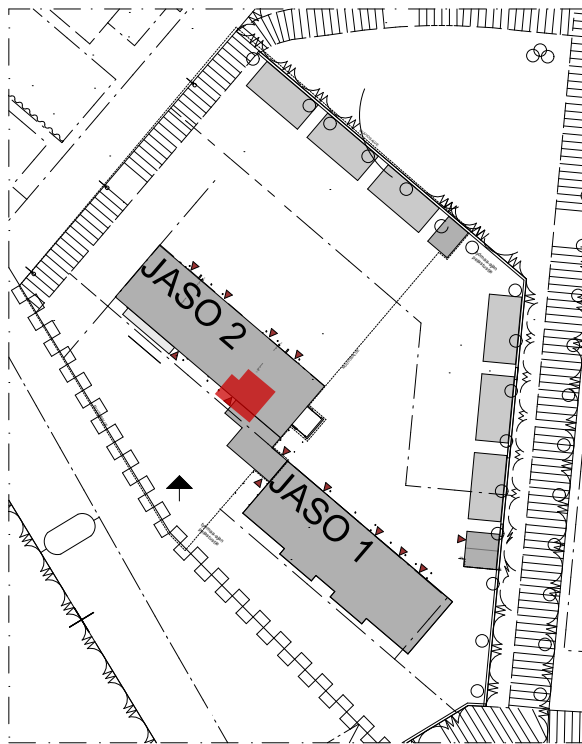

Asunnot
2.kerros B3
3.kerros B8

 ARKKITEHTIPALVELU.FI Arkkitehtipalvelu Oy Jyväskylä	Rakennuskohteen nimi ja osoite				Tontti:
	Varttuneiden asumisoikeusyhdistys Jaso/ Huhtakeskuksen Senioritalo 2				20/ 80/ 3
	Piirustuksen sisältö				Mittakaava
	Porras B, 2H+KK 50,0m2				1:100, 1:1500
Päiväys	Suunnitteluala	Projektinnumero	Piirustuksen numero	Muutos	
11.09.2014	ARK	100-126		-	

+358 (0)44 755 5500
Tourukatu 24 40100 Jyväskylä
etunimi.sukunimi@arkkitehtipalvelu.fi

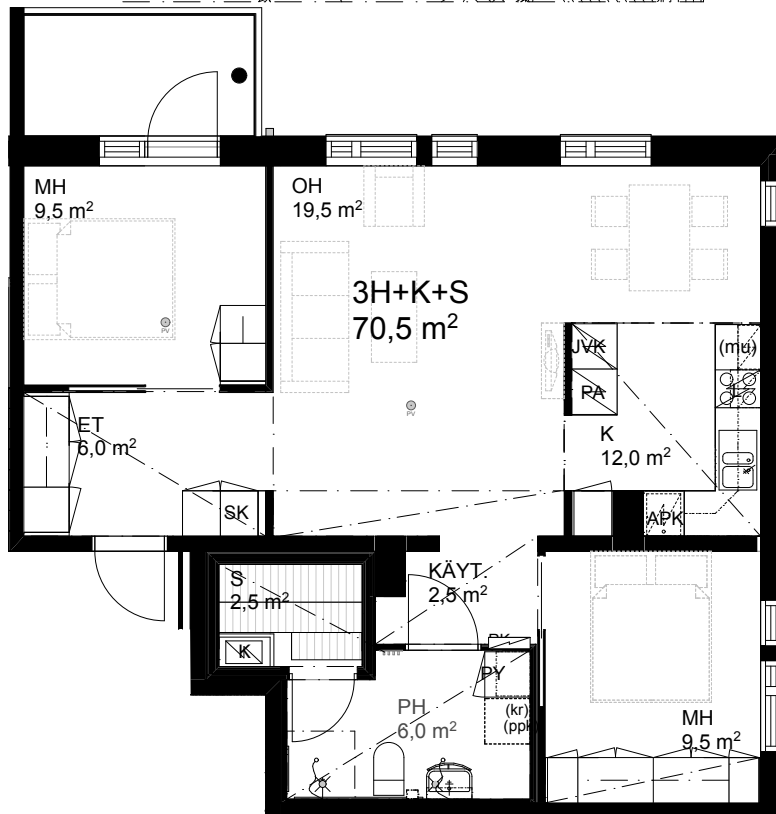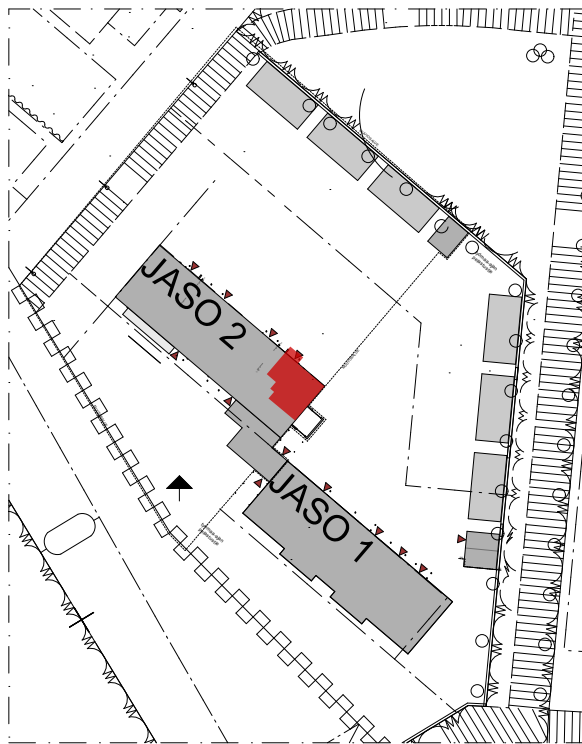

Asunnot
4.kerros B11
5.kerros B15



ARKKITEHTIPALVELU.FI
Arkkitehtipalvelu Oy Jyväskylä

+358 (0)44 755 5500
Tourukatu 24 40100 Jyväskylä
etunimi.sukunimi@arkkitehtipalvelu.fi

Rakennuskohteen nimi ja osoite

**Varttuneiden asumisoikeusyhdistys Jaso/
Huhtakeskuksen Senioritalo 2**

Tontti:

20/ 80/ 3

Piirustuksen sisältö

Porras B, 3H+K+S 70,5m2

Mittakaava

1:100, 1:1500

Päiväys

11.09.2014

Suunnitteluala

ARK



Projektinnumero

100-126

Piirustuksen numero



Muutos

-

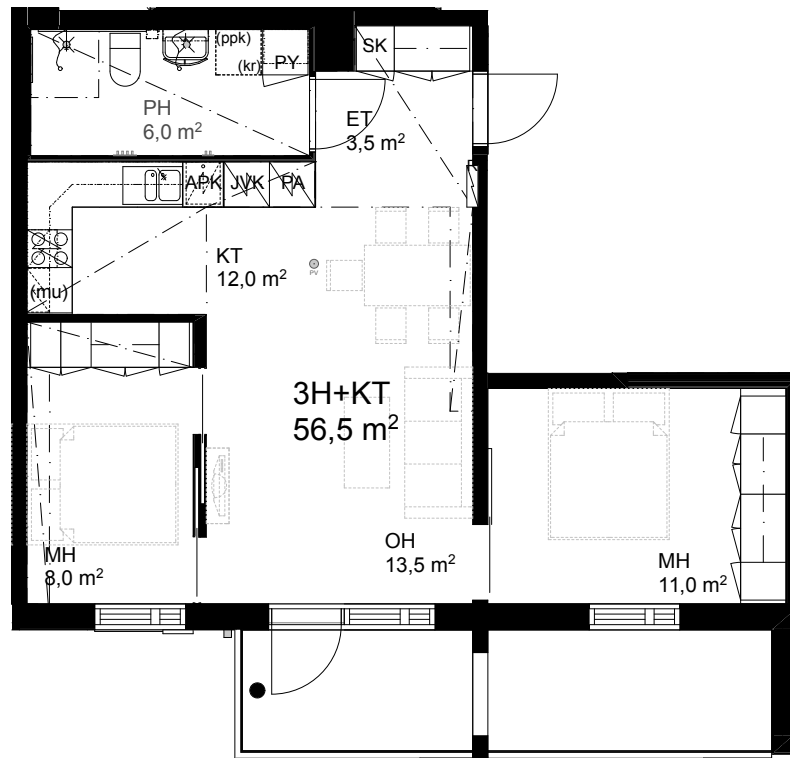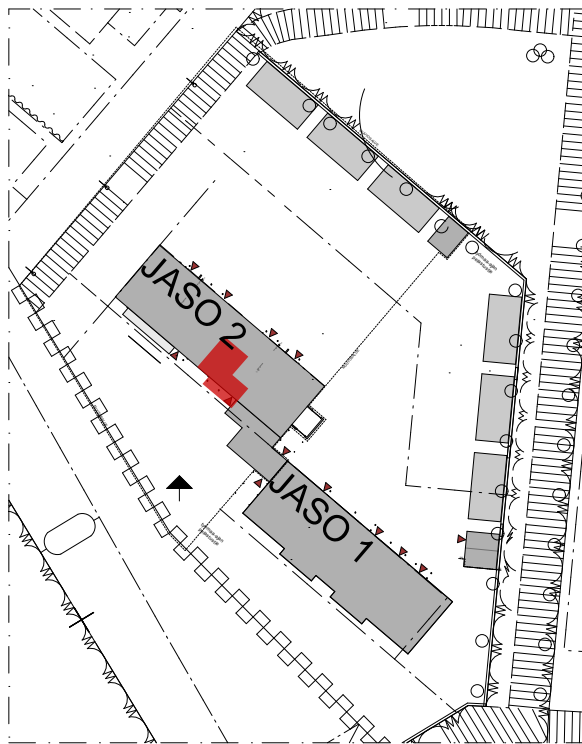

Asunnot
4.kerros B13
5.kerros B17

 ARKKITEHTIPALVELU.FI Arkkitehtipalvelu Oy Jyväskylä	Rakennuskohteen nimi ja osoite Varttuneiden asumisoikeusyhdistys Jaso/ Huhtakeskuksen Senioritalo 2		Tontti: 20/ 80/ 3	
+358 (0)44 755 5500 Tourukatu 24 40100 Jyväskylä etunimi.sukunimi@arkkitehtipalvelu.fi	Piirustuksen sisältö Porras B, 3H+KT 56,5m2		Mittakaava 1:100, 1:1500 -	
	Päiväys 11.09.2014	Suunnitteluala ARK	Projektinnumero 100-126	Muutos -

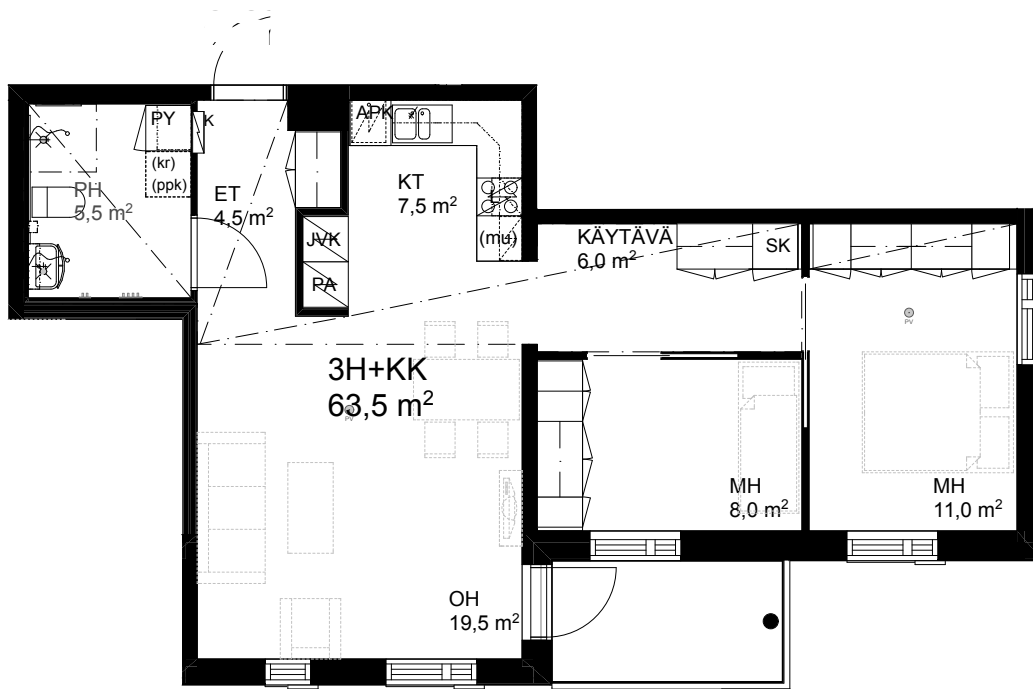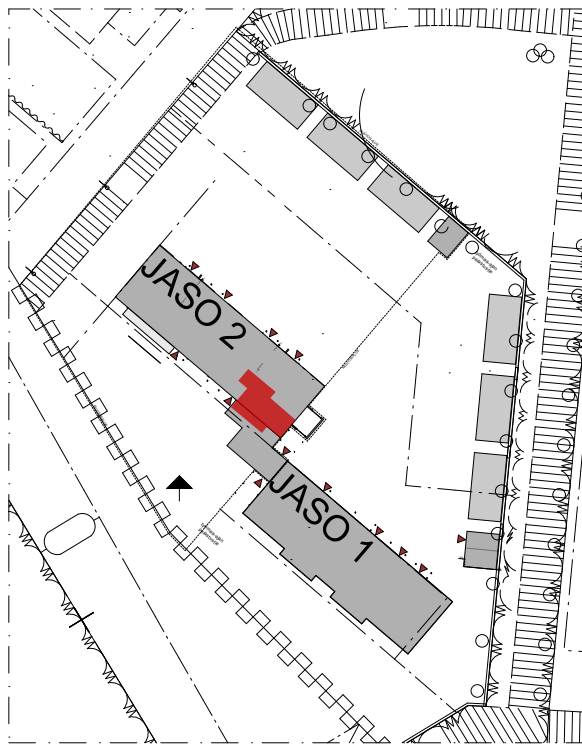

Asunnot
4.kerros B12
5.kerros B16

 ARKKITEHTIPALVELU.FI Arkkitehtipalvelu Oy Jyväskylä	Rakennuskohteen nimi ja osoite Varttuneiden asumisoikeusyhdistys Jaso/ Huhtakeskuksen Senioritalo 2	Tontti: 20/ 80/ 3
+358 (0)44 755 5500 Tourukatu 24 40100 Jyväskylä etunimi.sukunimi@arkkitehtipalvelu.fi	Piirustuksen sisältö Porras B, 3H+KK 63,5m2	Mittakaava 1:100, 1:1500
Päiväys 11.09.2014	Suunnitteluala ARK	Projektinnumero 100-126
Piirustuksen numero	Muutos	-